




ALZADO

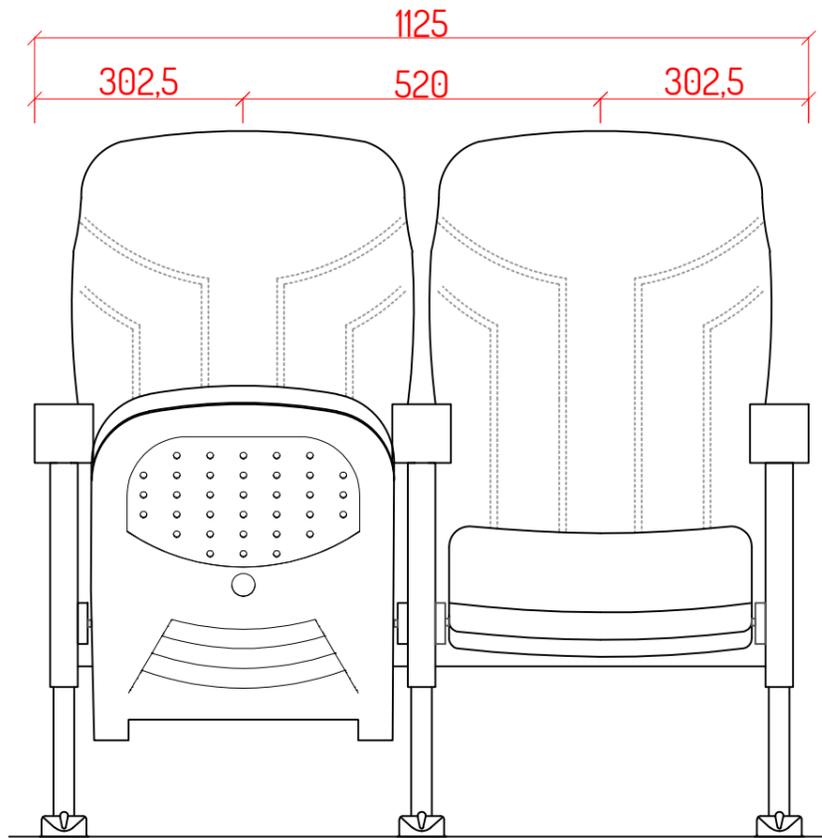

SECCIÓN

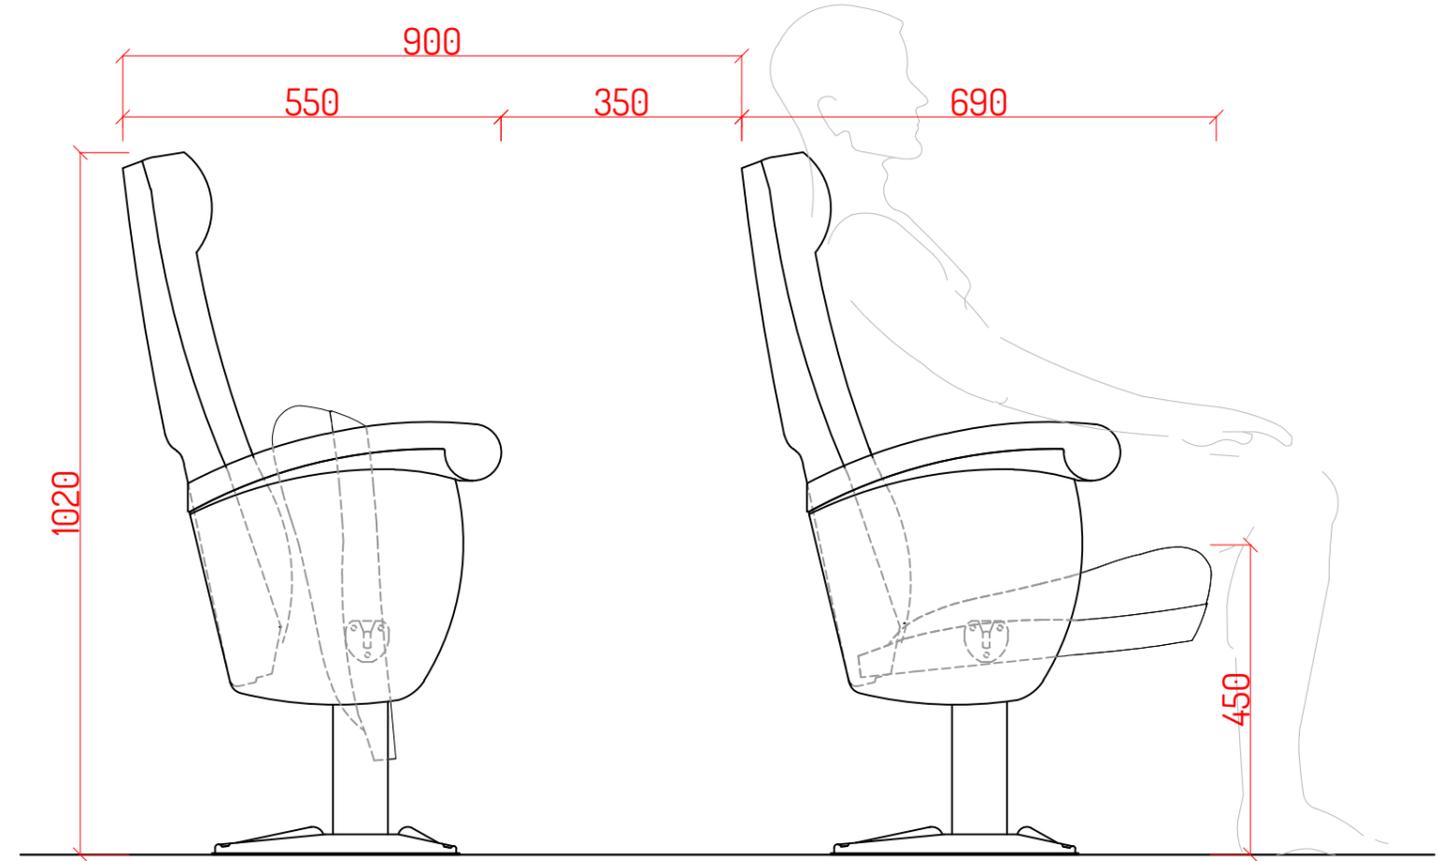

PLANTA

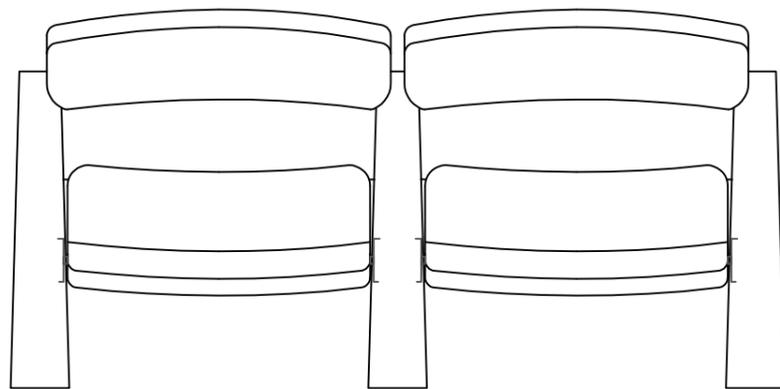

BACO

nombre del proyecto  
LICITACIONES PÚBLICAS

identificación de la sala  
ALZADO, SECCIÓN, PLANTA

Baco.dwg | 0  
nº de plano. | nº de revisión.


DIRIGIDO ASCENDER TECHNICAL OFFICE

1/10 | A3 | --  
escala | I<sup>o</sup> VERIFICACION | fecha


denominación  
BACO Standard




ALZADO

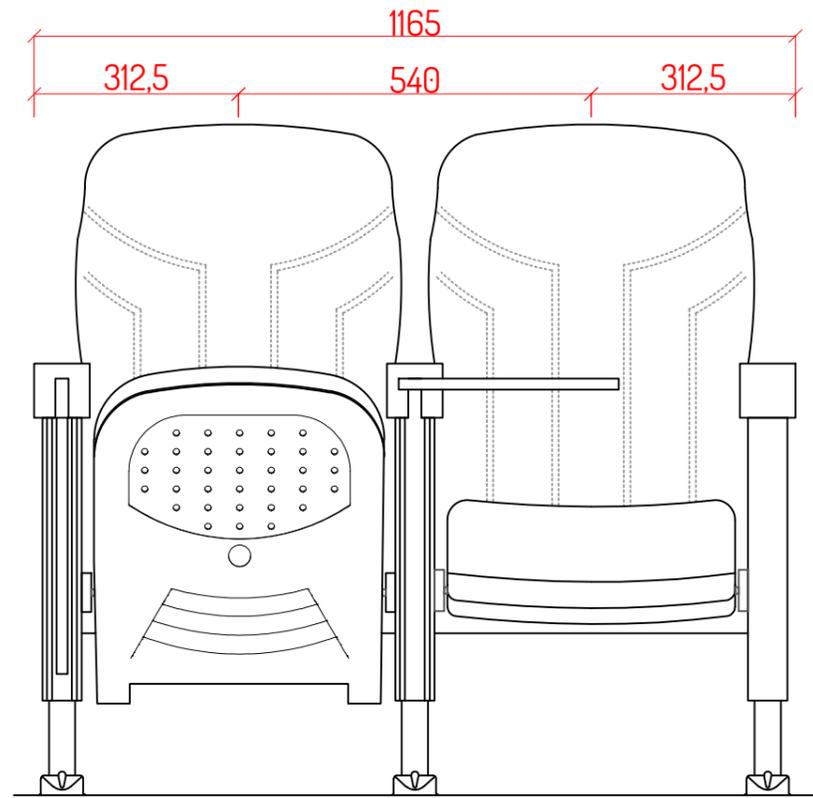

SECCIÓN

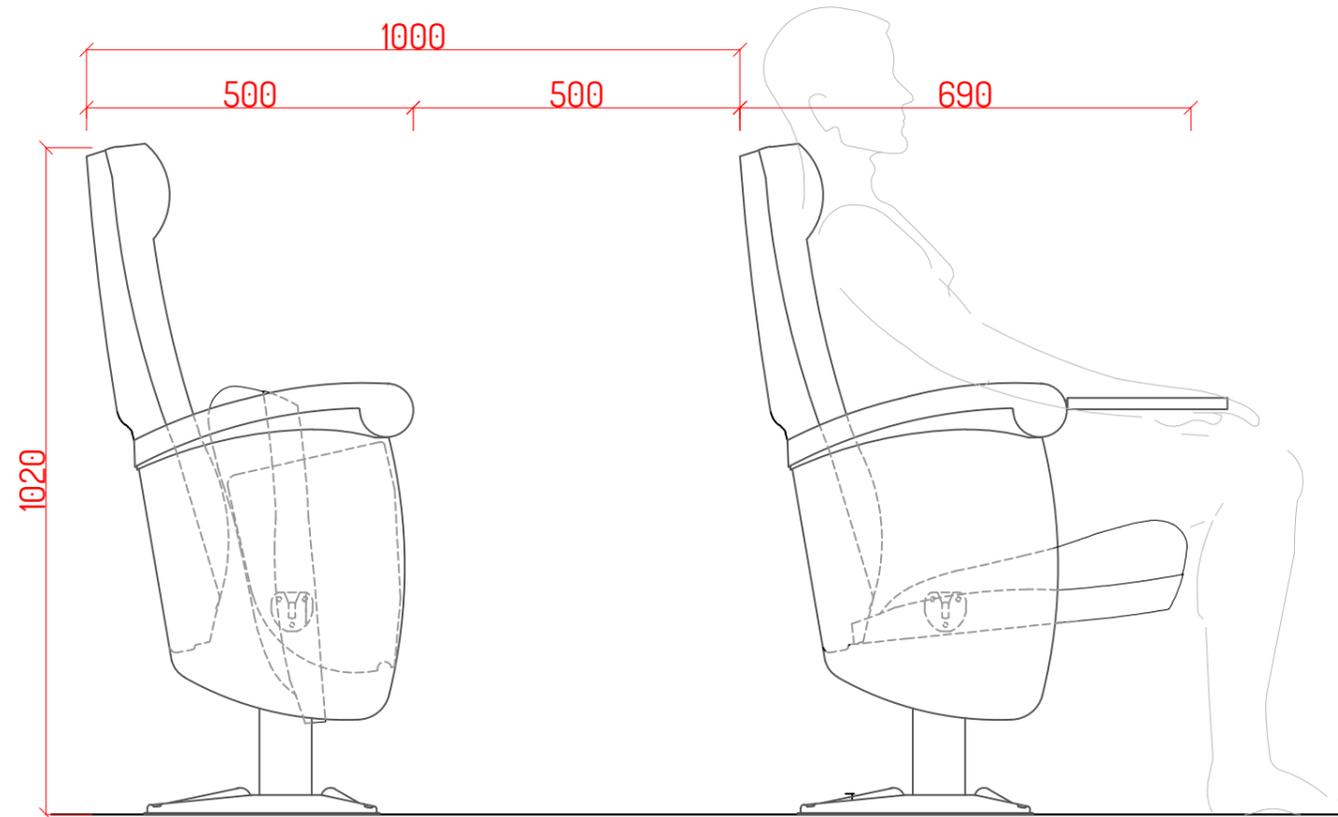

PLANTA

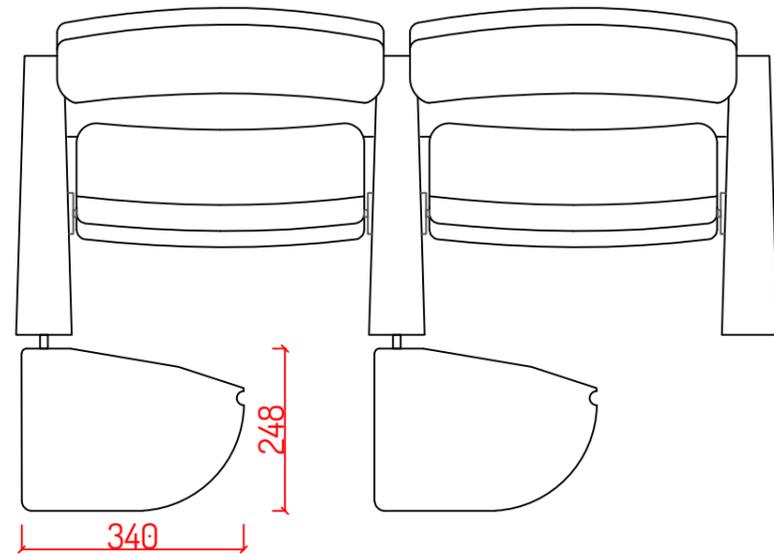

BACO

nombre del proyecto  
LICITACIONES PÚBLICAS

identificación de la sala  
ALZADO, SECCIÓN, PLANTA

Baco.dwg | 0  
nº de plano. | nº de revisión.

ASCENDER TECHNICAL OFFICE  
DIRIGIDO

1/10 | A3 | --  
escala | I<sup>o</sup> VERIFICACION | fecha

denominación  
BACO Pala Antipánico

